
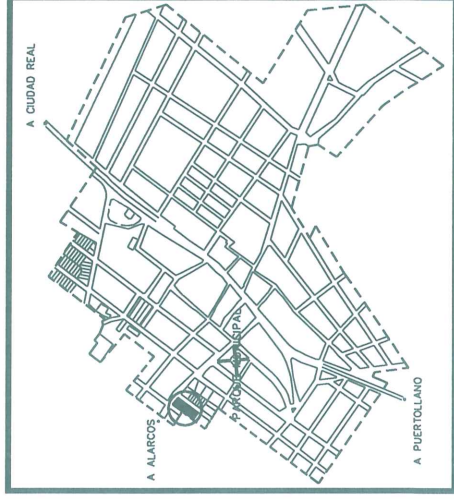
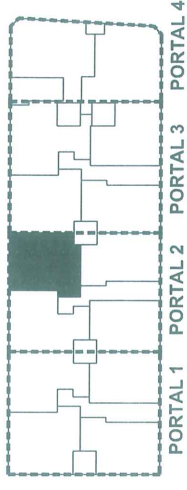


PORTAL 2

BB

PLANTA BAJA PISO B

PORTAL 2	
Vivienda B	
2 dormitorios	
PLANTA BAJA	
Distribuidor	9,77m ²
Salón Comedor	18,03m ²
Cocina	8,71m ²
Baño 1	4,04m ²
Dormitorio 1	12,00m ²
Baño 2	4,04m ²
Dormitorio 2	9,45m ²
Dormitorio 3	9,45m ²
Total Superficie Útil	62,00m²
Total Sup. Construida	76,24m ²
Superficies exteriores	
Patio	2,25m ²

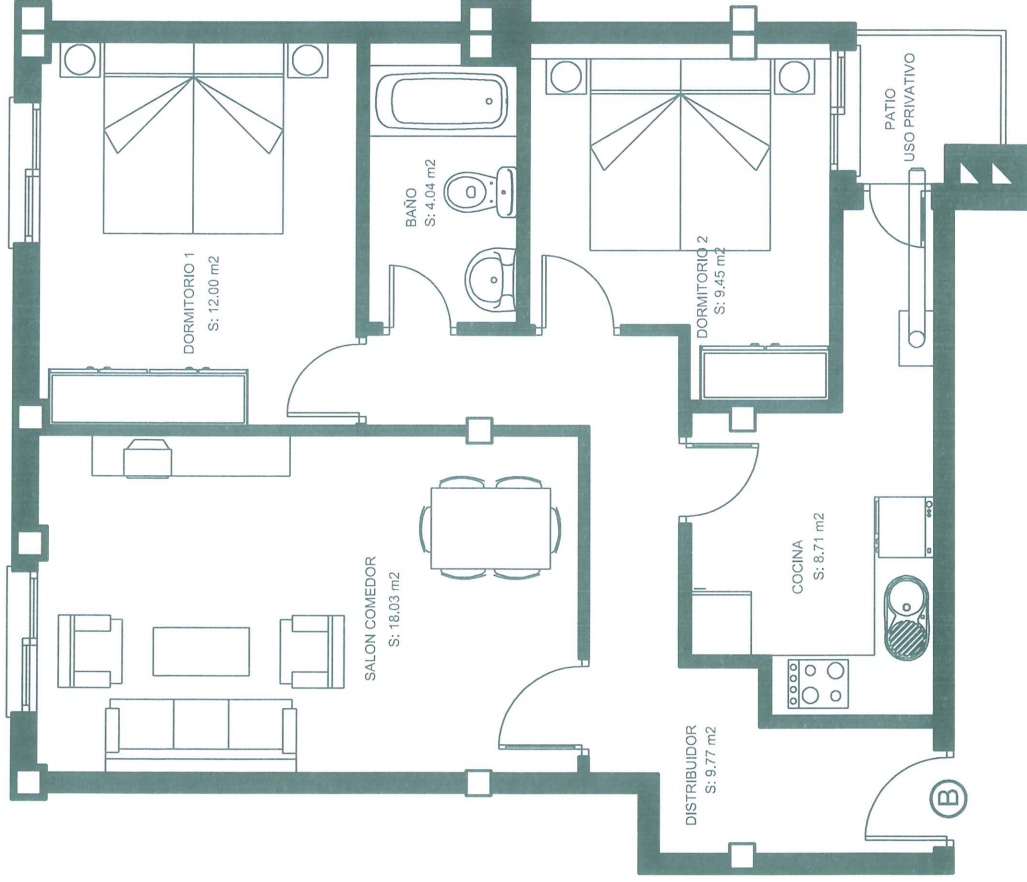

EL ANUEBLAMIENTO DE LA COCINA ES ORIENTATIVO

ESCALA 1:50

36 viviendas en Poblete
CARRETERA a ALARCOS

GREMAN S.L.

Este plano corresponde al proyecto, y está sujeto a modificaciones por motivos técnicos y/o jurídicos durante la tramitación y obtención de la licencia de obra y/o desarrollo de la misma.