

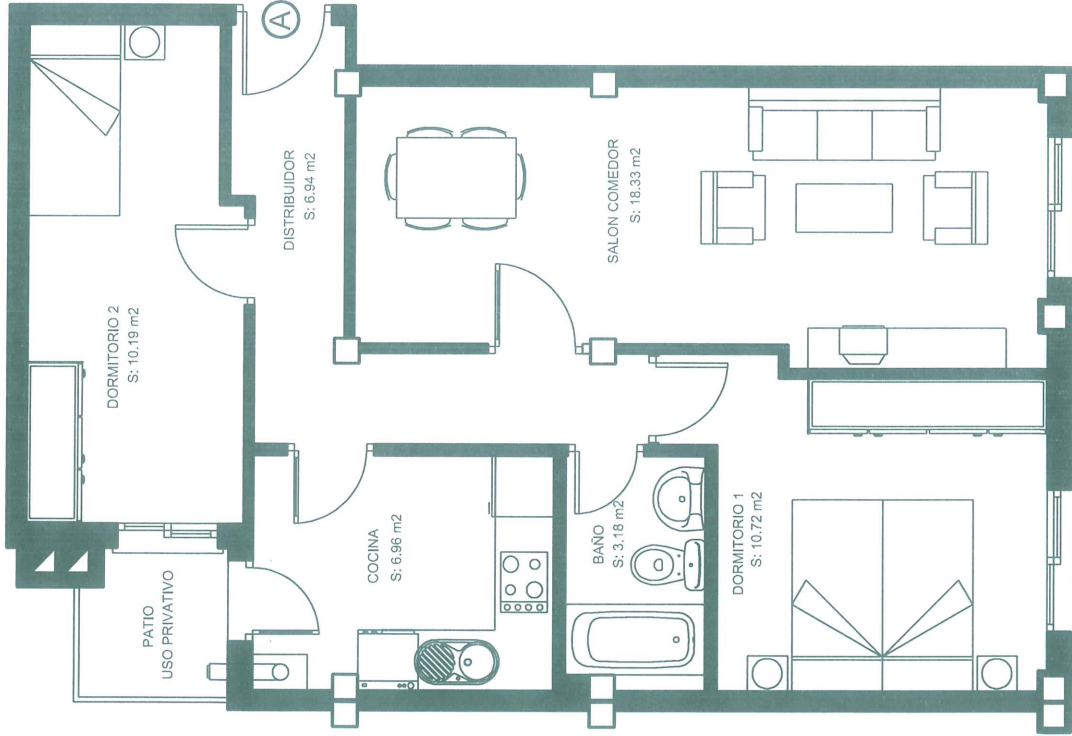


# PORTAL 3

# BA PLANTA BAJA PISO A

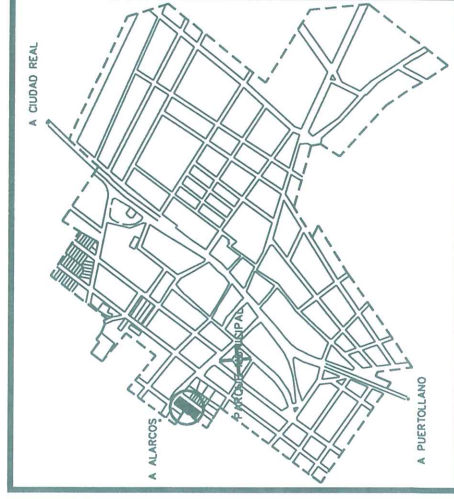

| PORTAL 3   |                           |
|--|---------------------------|
| Vivienda A                                       |                           |
| 2 dormitorios                                    |                           |
| Distribuidor                                     | 6.94m <sup>2</sup>        |
| Salón Comedor                                    | 18.33m <sup>2</sup>       |
| Cocina   | 6.96m <sup>2</sup>        |
| Baño 1   | 3.18m <sup>2</sup>        |
| Dormitorio 1                                     | 10.72m <sup>2</sup>       |
| Baño 2   | 10.19m <sup>2</sup>       |
| Dormitorio 2                                     | 10.19m <sup>2</sup>       |
| Dormitorio 3                                     | 10.19m <sup>2</sup>       |
| <b>Total Superficie Útil</b>                     | <b>56.32m<sup>2</sup></b> |
| <b>Total Sup. Construida</b> 71.07m <sup>2</sup> |                           |
| <b>Superficies exteriores</b>                    |                           |
| Patio  | 2.25m <sup>2</sup>        |

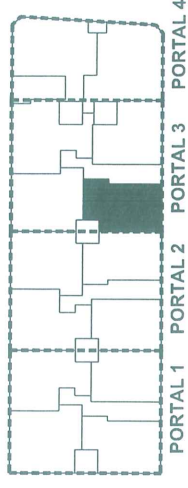

EL ANUEBLAMIENTO DE LA COCINA ES ORIENTATIVO

ESCALA 1:50

**36 viviendas en Poblete**  
CARRETERA a ALARCOS

**GREMAN S.L.**

Este plano corresponde al proyecto, y está sujeto a modificaciones por motivos técnicos y/o jurídicos durante la tramitación y obtención de la licencia de obra y/o desarrollo de la misma.