



# RESIDENCIAL POBLETE 2

## 16 VIVIENDAS UNIFAMILIARES "TIPO A"

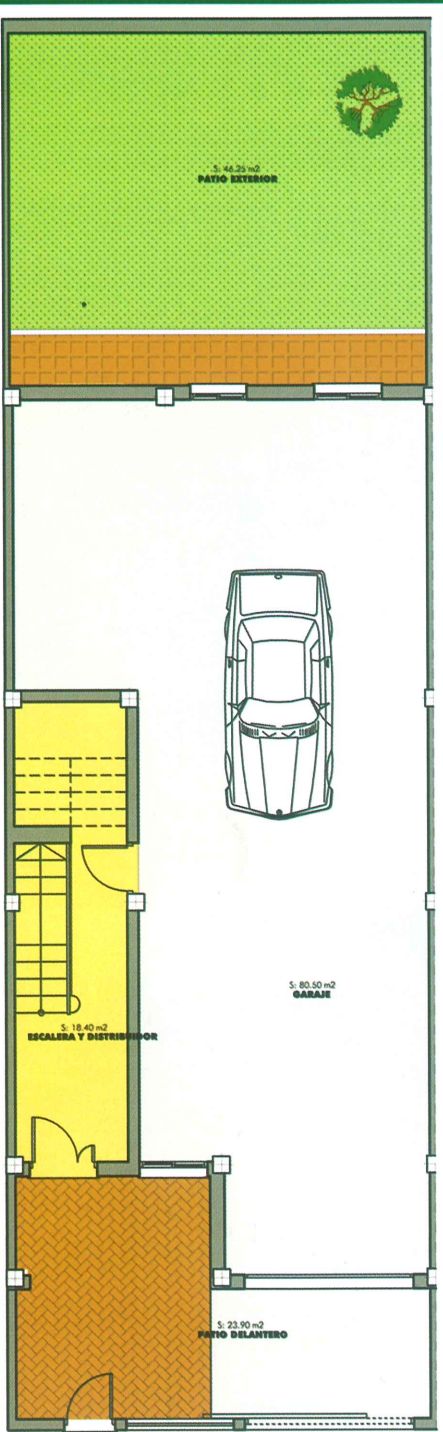


**PLANTA BAJA**

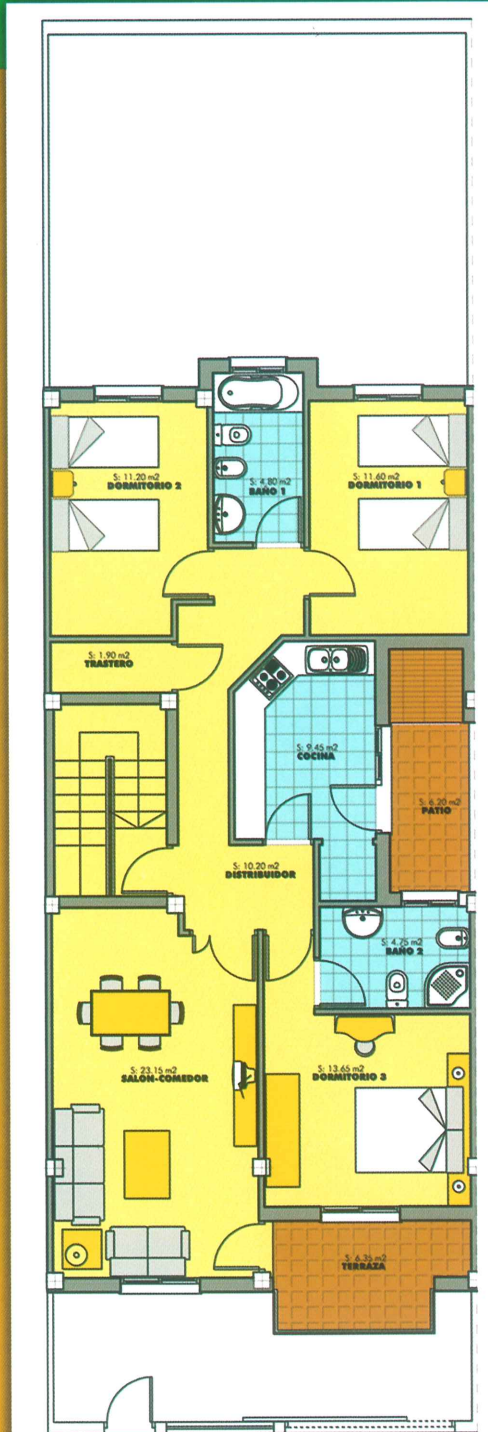

**PLANTA PRIMERA**

### EMPLAZAMIENTO

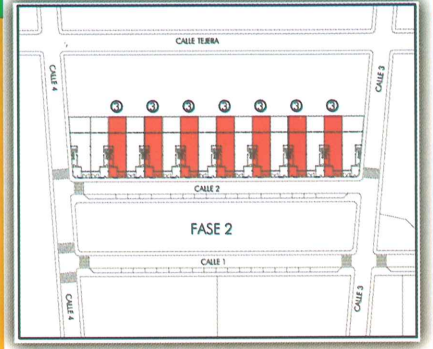

Situación:  
CALLES DE NUEVA APERTURA  
SECTOR "R1"

### CUADRO DE SUPERFICIES

#### VIVIENDA "TIPO A".

PLANTA BAJA	UTIL	CONST.
<b>- Garaje.</b>		
Garaje.	80,50	
<b>TOTAL (m2). Garaje.</b>		<b>87,42</b>
<b>- Vivienda.</b>		
Portal / Escaleras.	16,30	
<b>TOTAL (m2). Vivienda.</b>	<b>16,56</b>	<b>18,05</b>
PLANTA PRIMERA	UTIL	CONST.
<b>- Vivienda.</b>		
Distribuidor.	10,20	
Salón - Comedor.	23,15	
Cocina.	9,45	
Trastero.	1,90	
Dormitorio 1.	11,60	
Baño 1.	4,80	
Dormitorio 2.	11,20	
Dormitorio 3.	13,65	
Baño 2.	4,75	
<b>TOTAL (m2). Vivienda.</b>	<b>90,70</b>	<b>107,60</b>
ZONAS EXTERIORES		CONST.
Jardín delantero.		23,90
Jardín trasero.		46,25
Patio interior (P.Primer).		6,20
Terraza.		6,35
<b>TOTAL(m2).Vivienda.P.Baja y P.1ª</b>		<b>125,07</b>
<b>TOTAL (m2) GARAJE.</b>		<b>87,42</b>
<b>TOTAL CONSTRUCCIÓN (m2).</b>		<b>213,07</b>
<b>TOTAL SUPERFICIE DE PARCELA: 190,00 m2</b>		